


MC FRAME 430D

DECKENEINBAURAHMEN FÜR MASSIVWÄNDE FÜR L-RAD 430

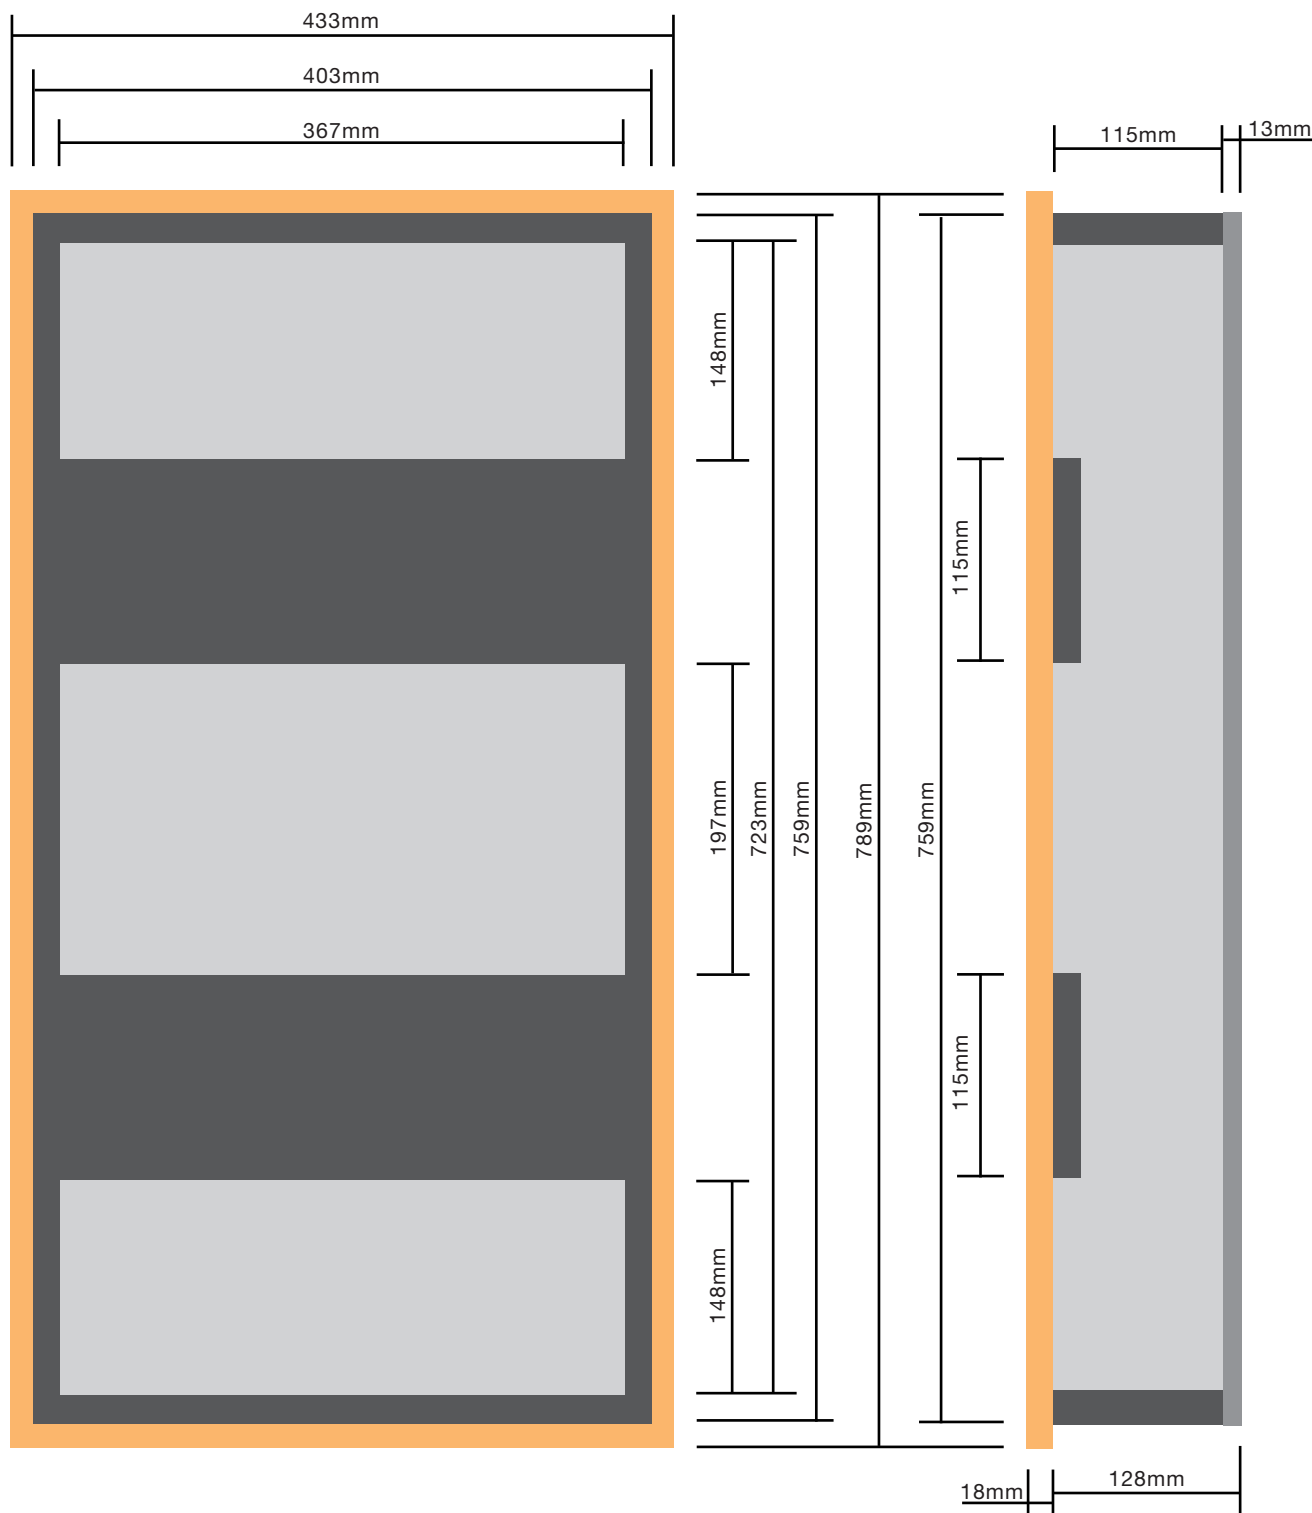

DIESER EINBAURAHMEN EIGNET SICH AUCH FÜR DAS EINGIEßEN IN BETON.

Materialstärke 18mm

Breite 433mm

Höhe 789mm

Tiefe 115mm (+13mm, +18mm)